



备注：  
具体尺寸根据现场  
实际情况调整

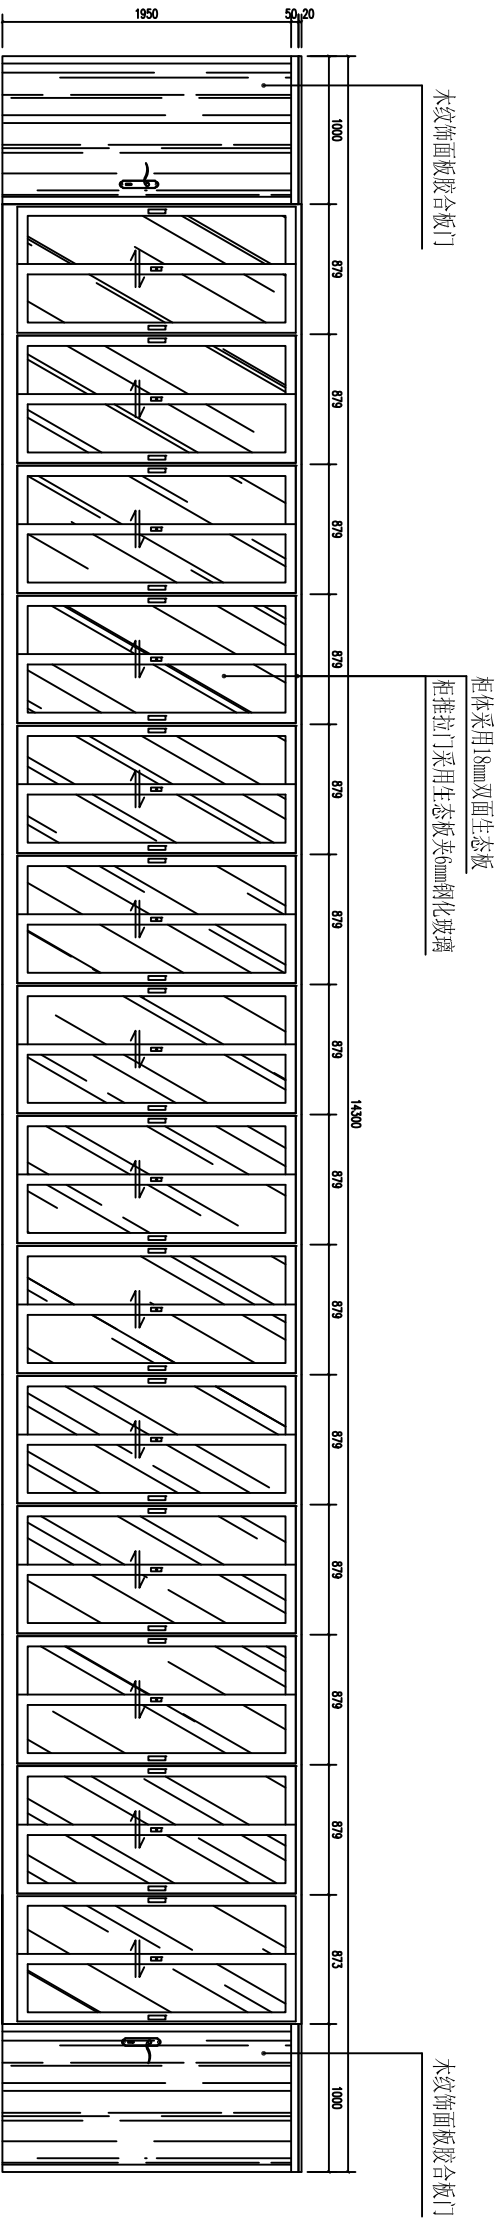

③ 生态板柜立面图 1:50

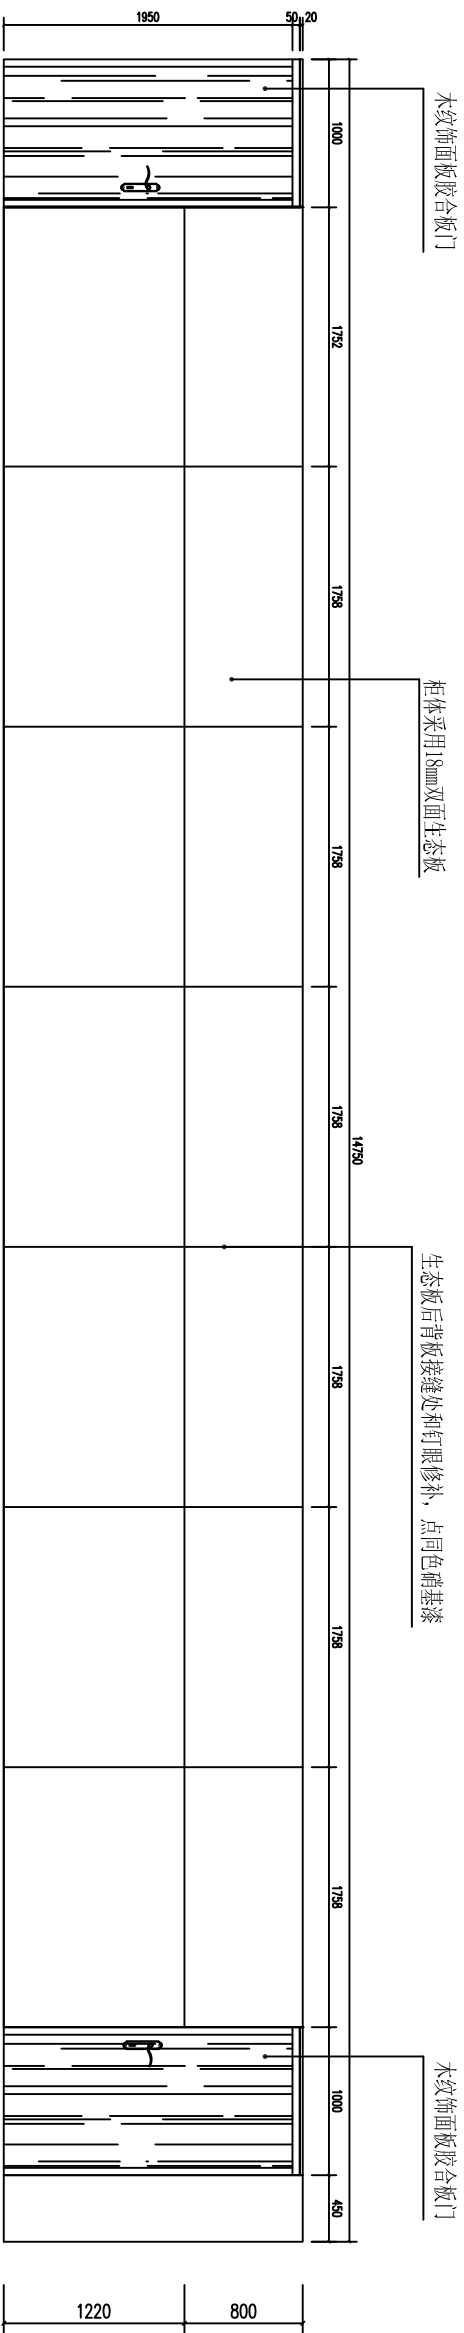

④ 生态板柜立面图 1:50

工程名称： 汕头大学商学院新址修缮工程	
图纸名称： 生态板柜立面图	
制图单位： 基建处校园修缮管理办公室	
制图	
审核	
制图日期： 2019年10月11日	
图纸编号： 03	