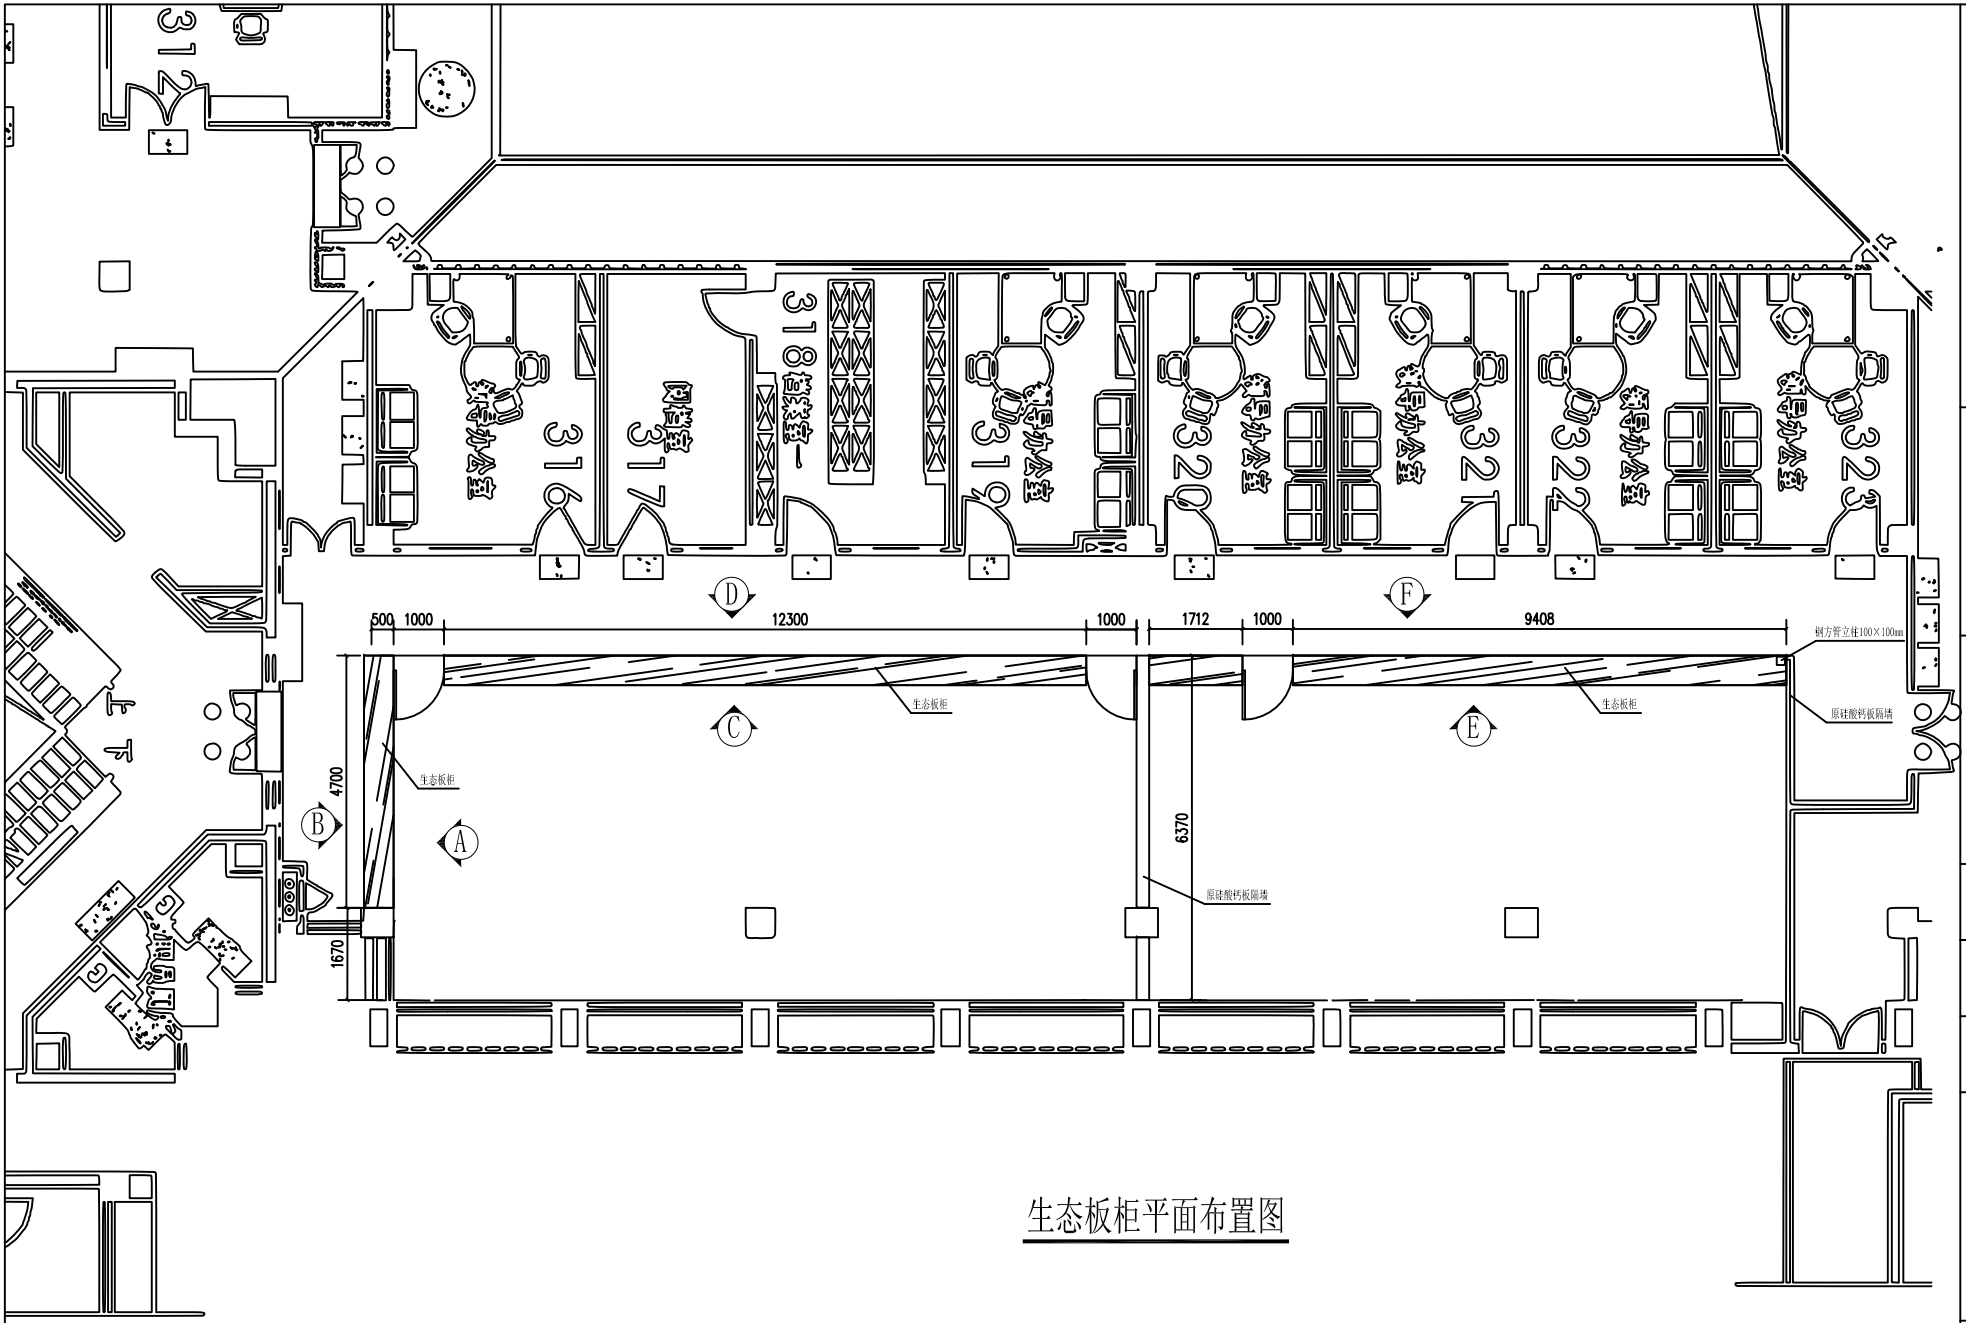

生态板柜平面布置图

备注：

具体尺寸根据现场
实际情况调整

工程名称：

汕头大学商学院新址修缮工程

图纸名称：

生态柜平面布置图

制图单位：

基建处校园修缮管理办公室

制图	
审核	

制图日期：

2019年10月11日

图纸编号：

01