

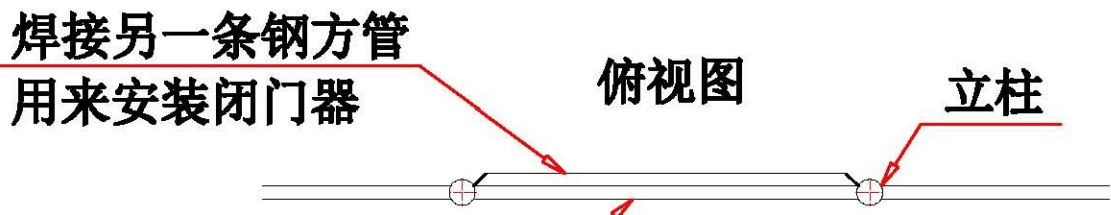
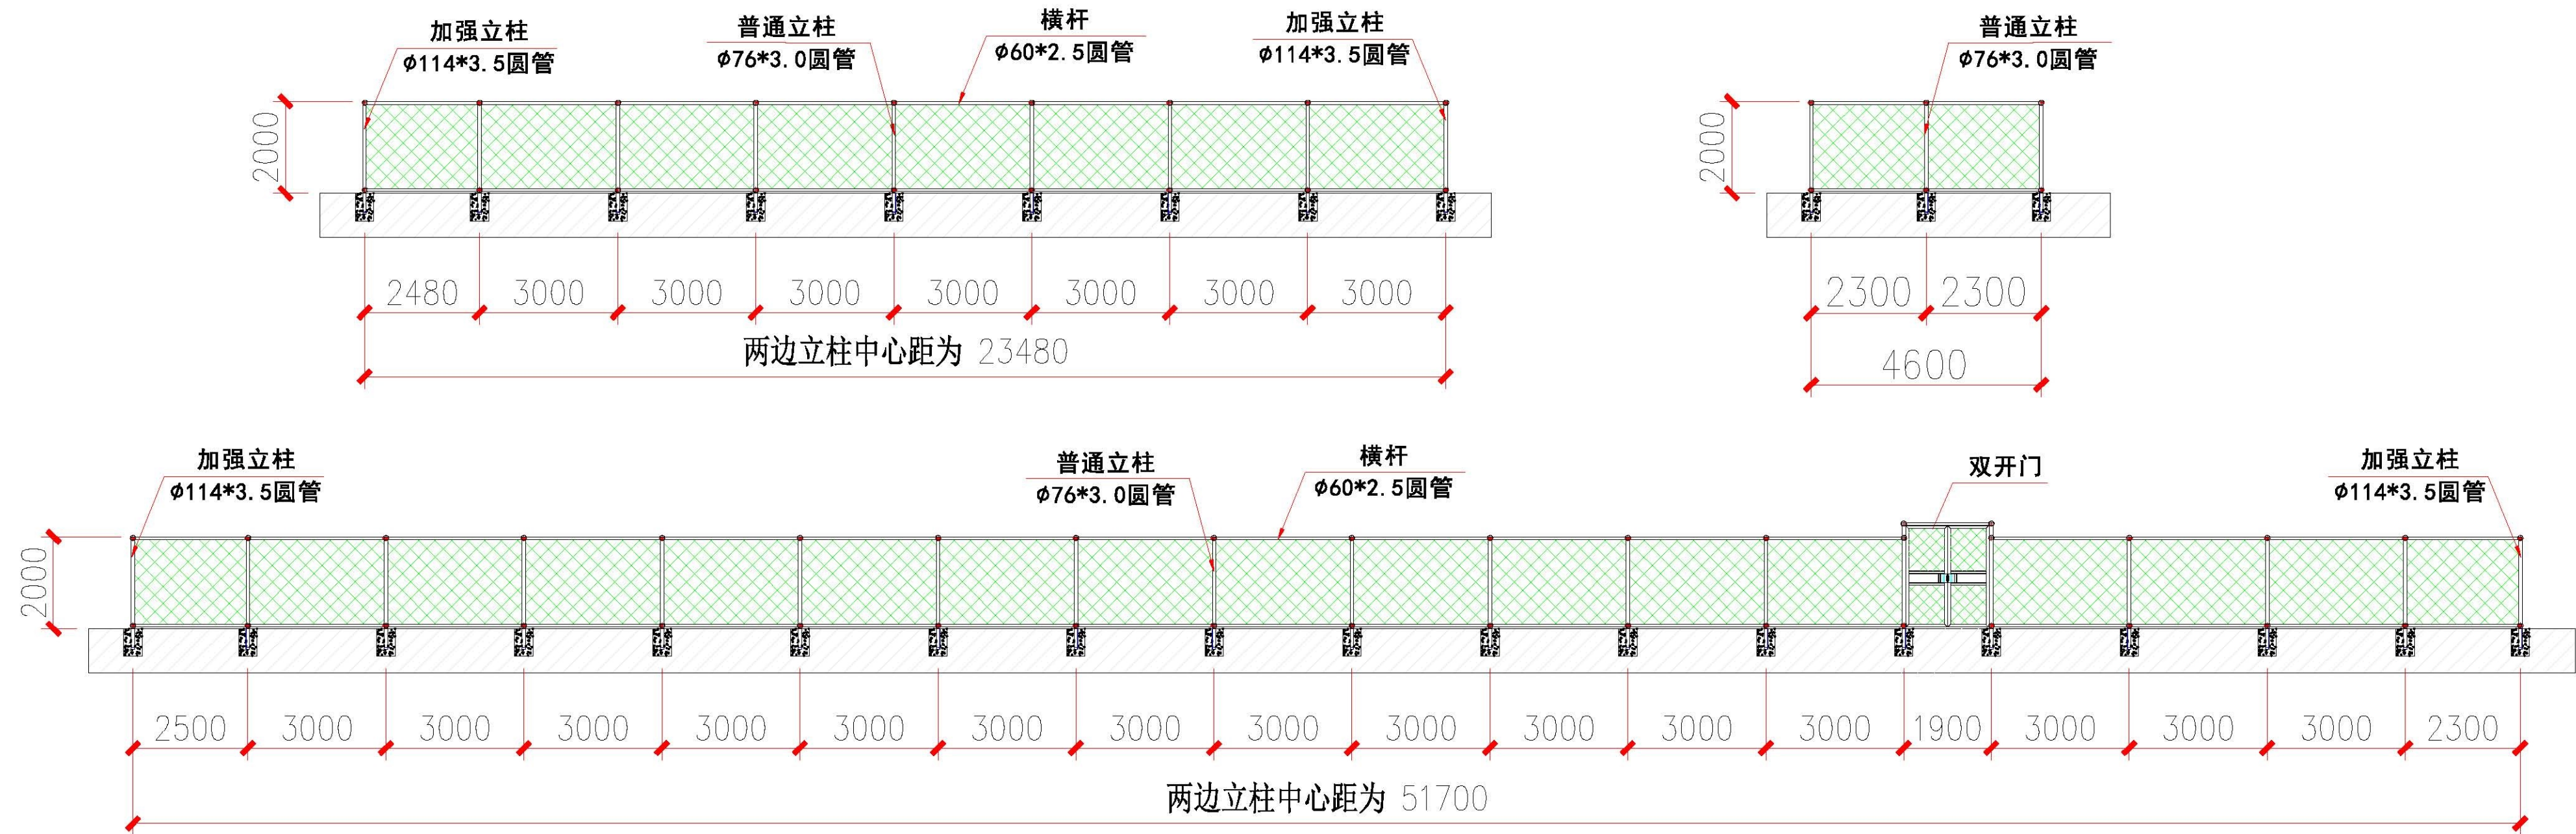


单位:毫米

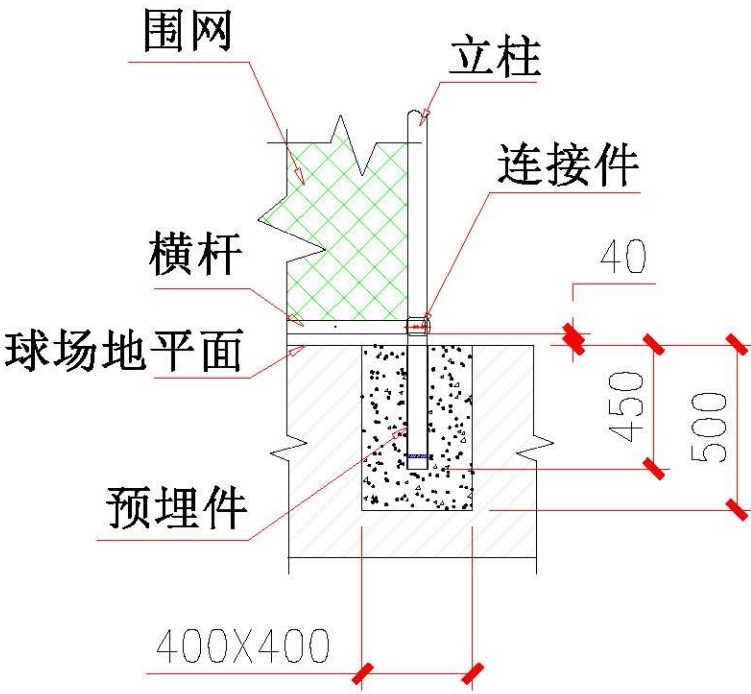

焊接钢方管

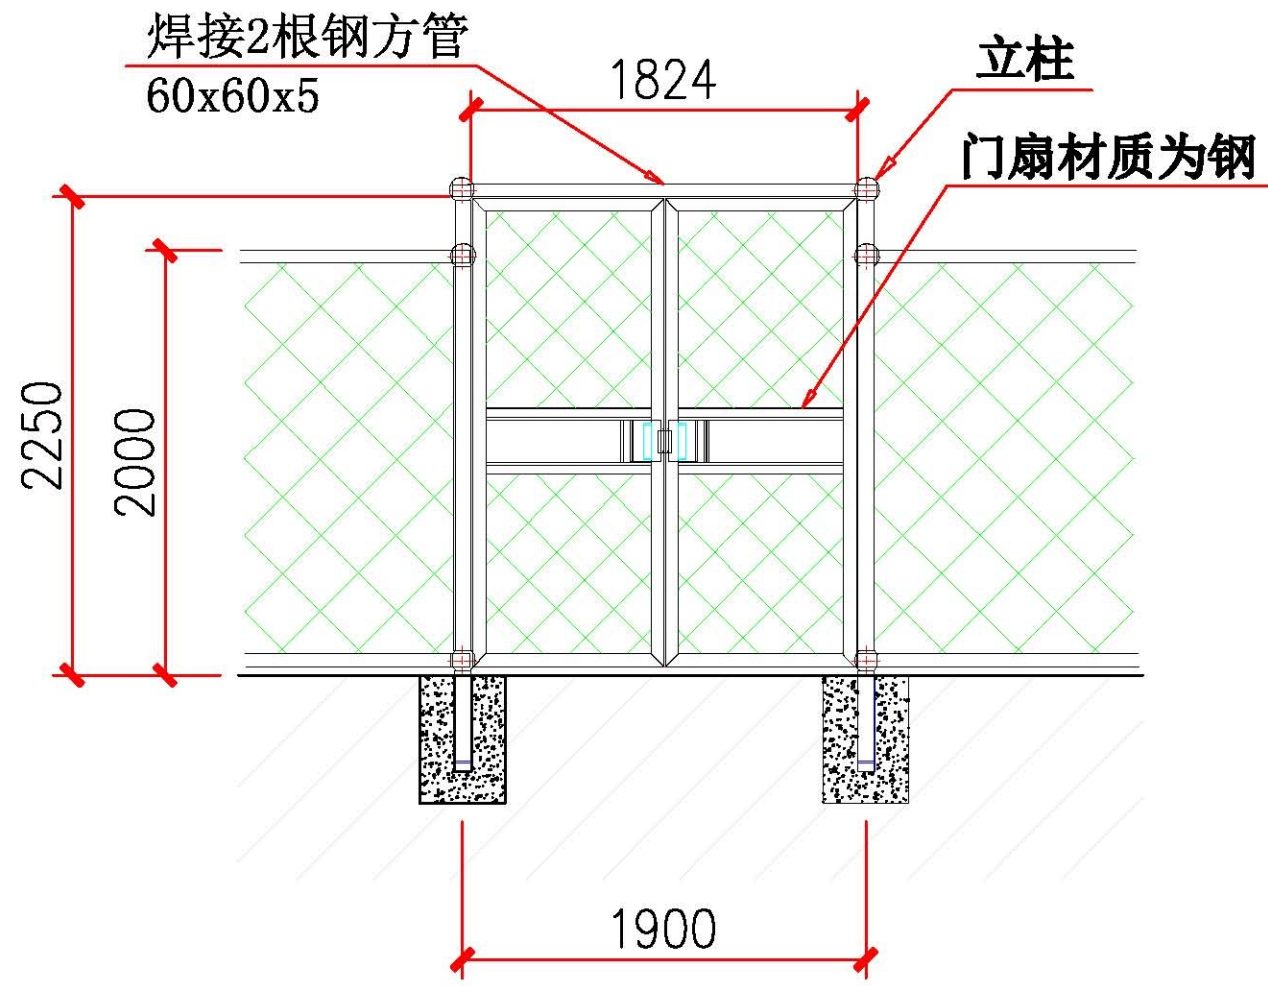

地面立柱基础图

- 文字说明:
- 如图所示, 安装标准第一条横杆均离地面40mm, 围网高度=2000mm。
 - 围网结构为‘口’字型, 普通立柱规格 $\phi 76 \times 3.0$, 球头规格SR60), 所有横杆采用 $\phi 60 \times 2.5$ 钢管, 围网使用20*5扁铝固定在立柱和横杆上, 加强立柱使用 $\phi 114 \times 3.5$ 钢管。
 - 采用球头结构, 横杆可以自由穿插, 不必因立柱间距不同而需采用不同的横杆长度。只需在最后插入的横杆使用螺丝固定, 拆装方便, 可适用于任何场地。
 - 围网特性耐用, 经超时耐候纯聚脂粉喷涂, 全天候环境使用。
 - 预埋件顶部与球场地面齐平。

标记	处数	更改文件号	签名	日期	项目名称: Project Name			图名 Title:	
					球头热浸锌组合式围网			围网安装立面图	
绘图		标准化			阶段标记	质量	比例	尺寸 Size	
校对		版号			Stage	Qualite	Scale		
审核		批准							
工艺		日期			共 张	第 张			
					Total:	No:			